



STATO DI PROGETTO

PIANO TERRA

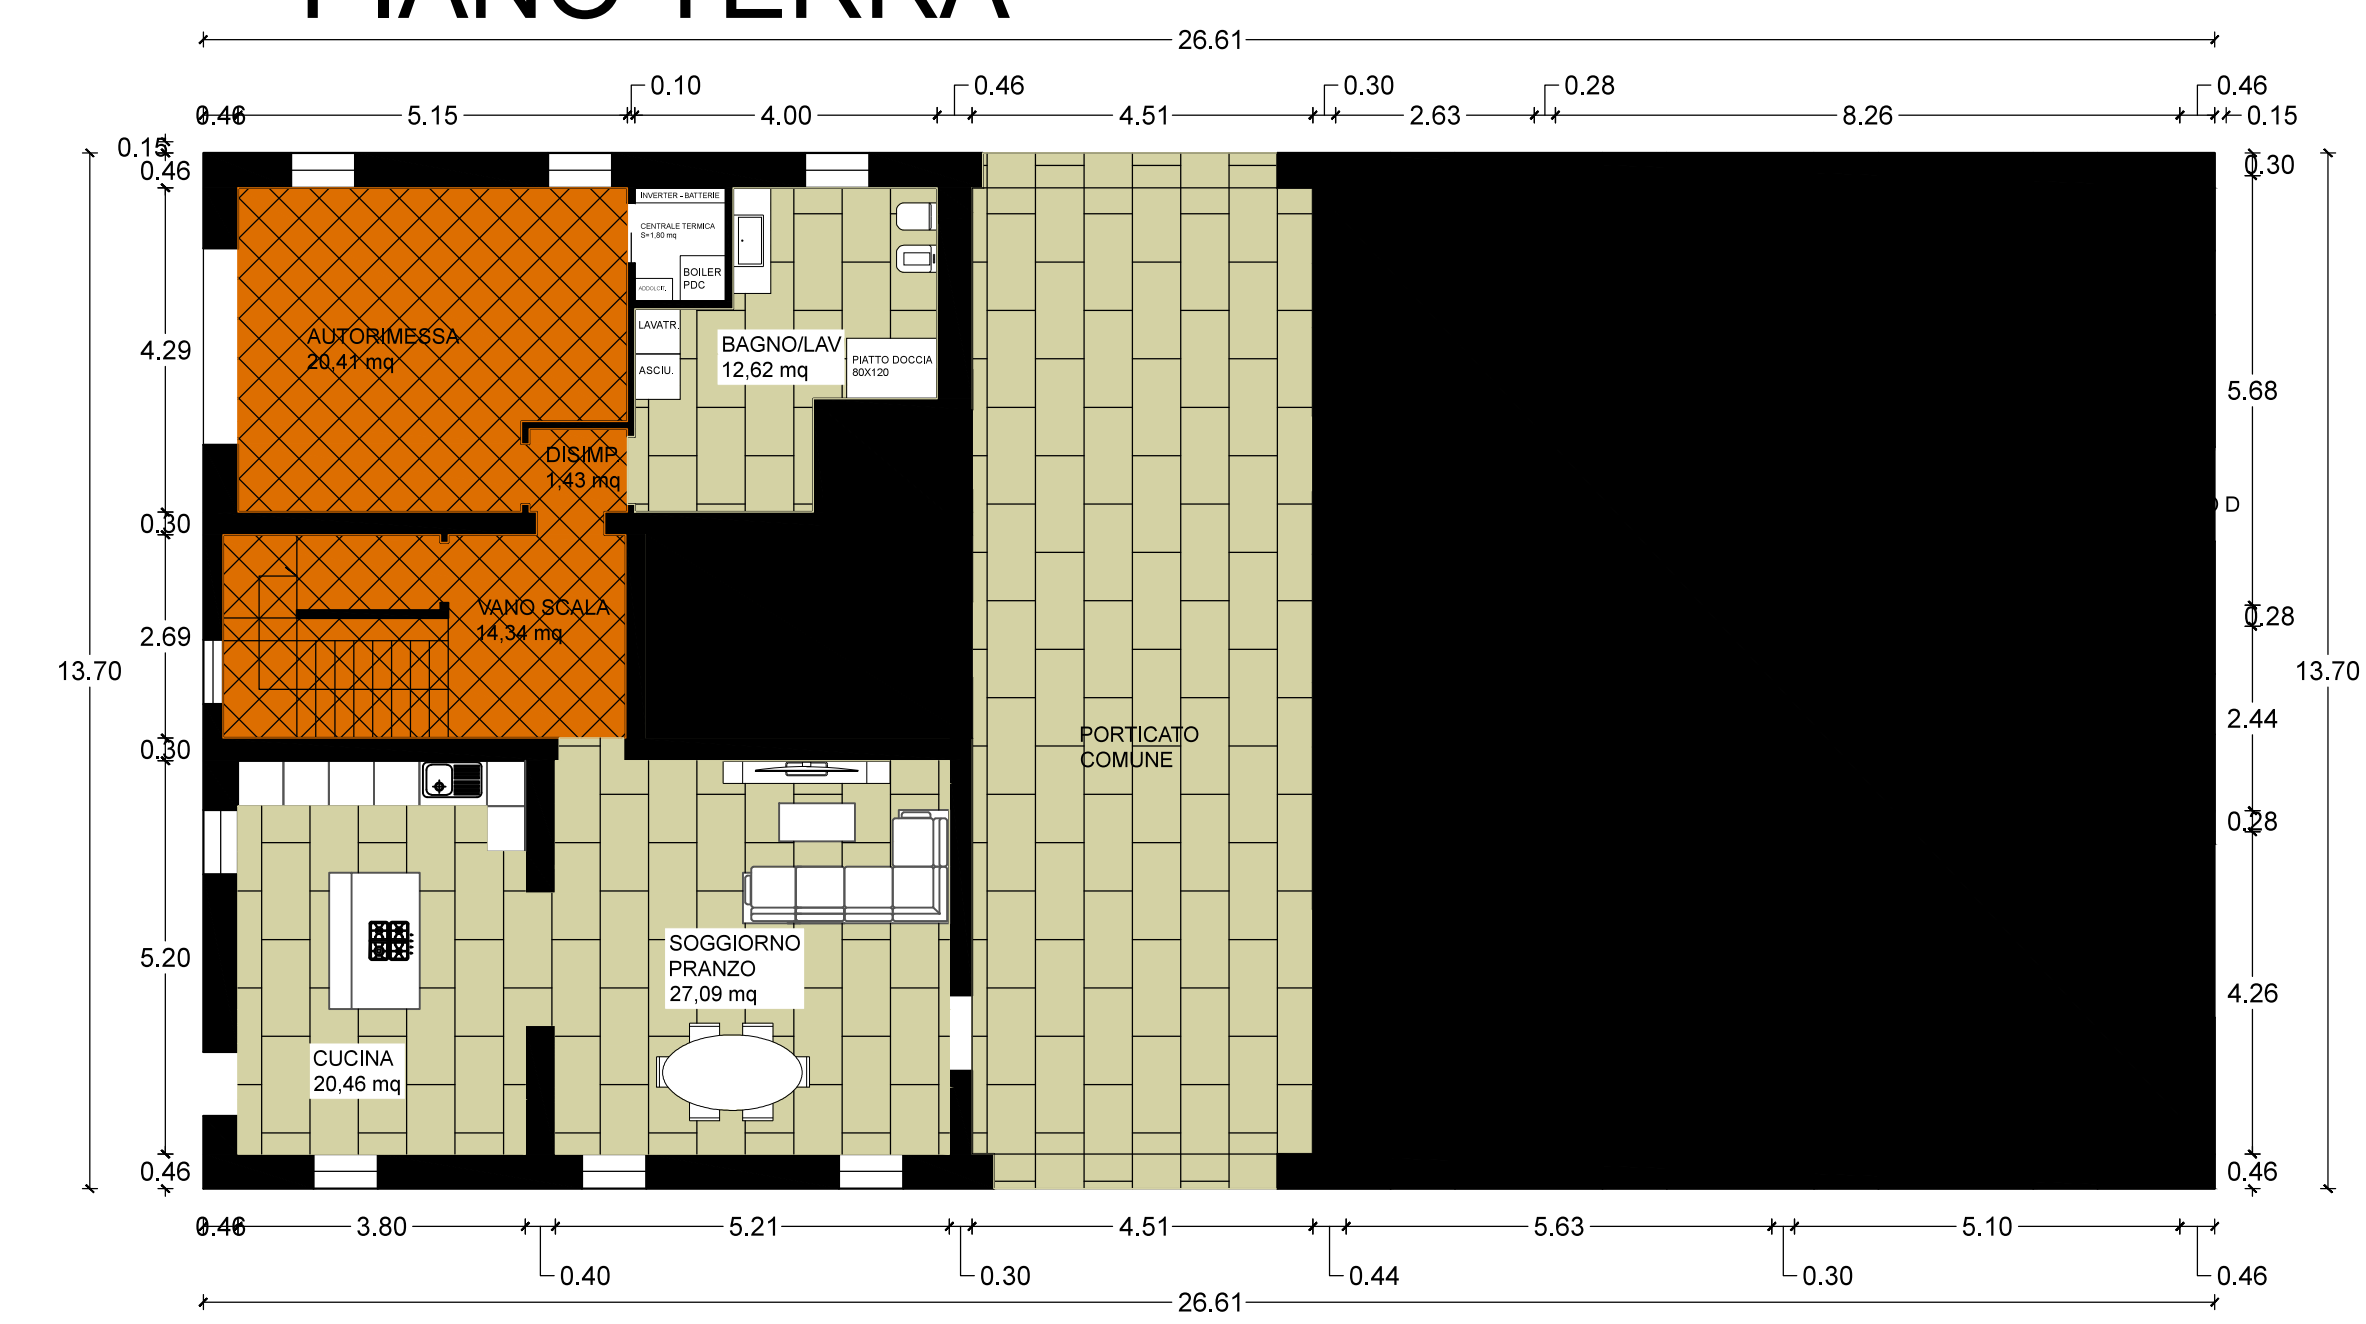

PIANO PRIMO

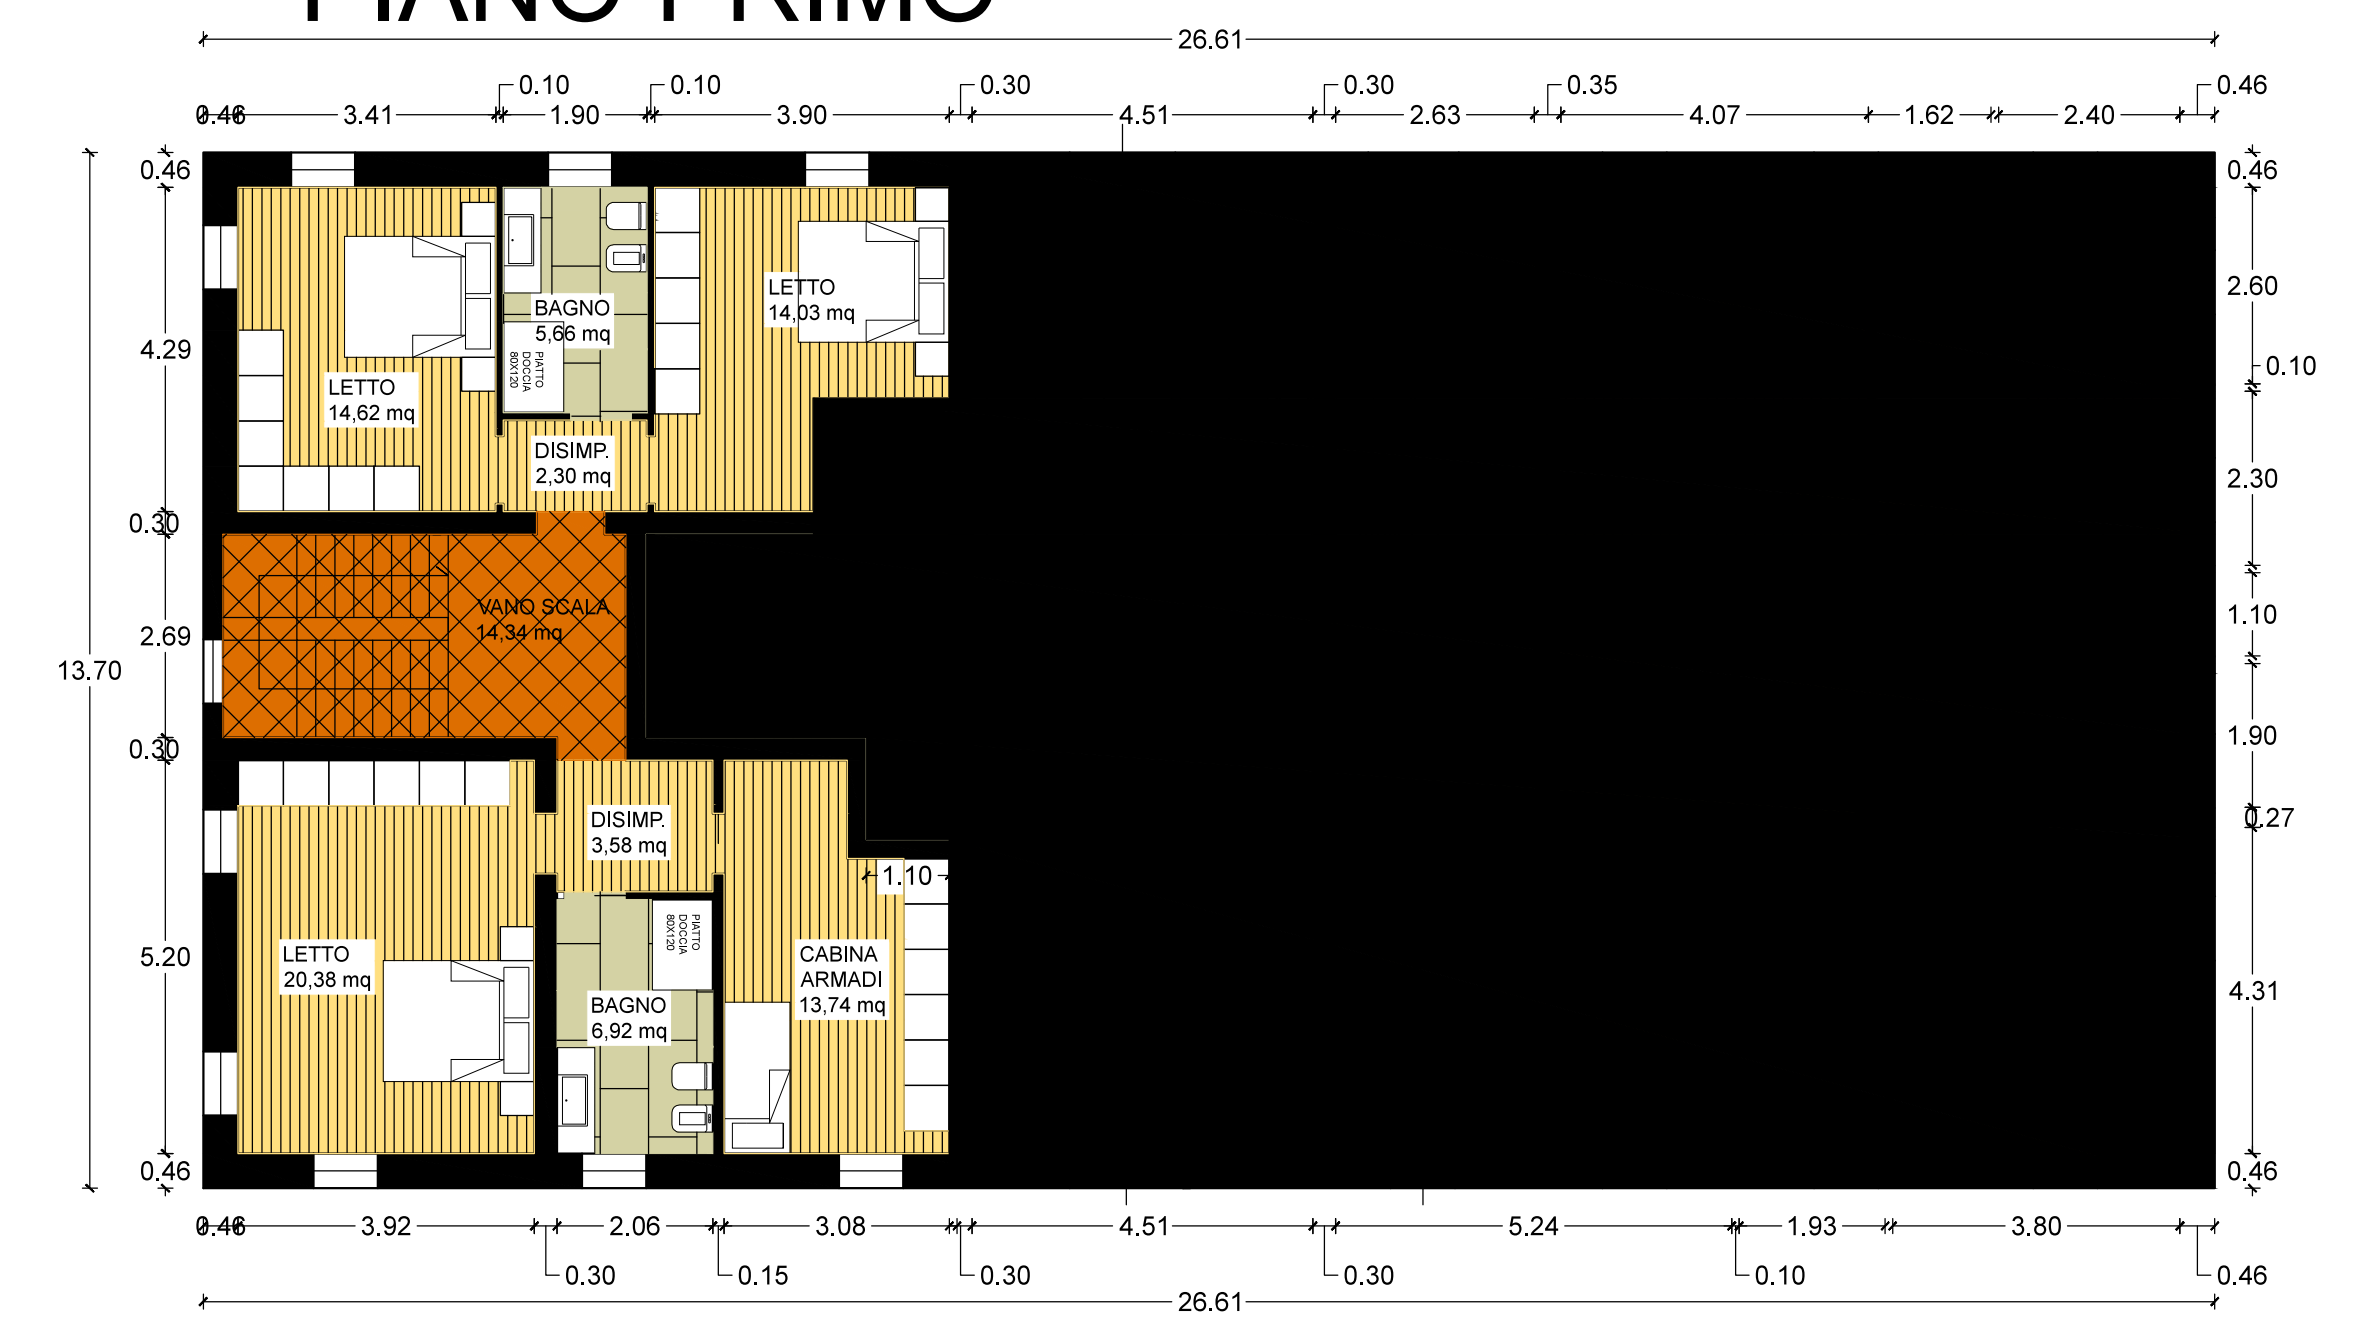

PIANO SECONDO

